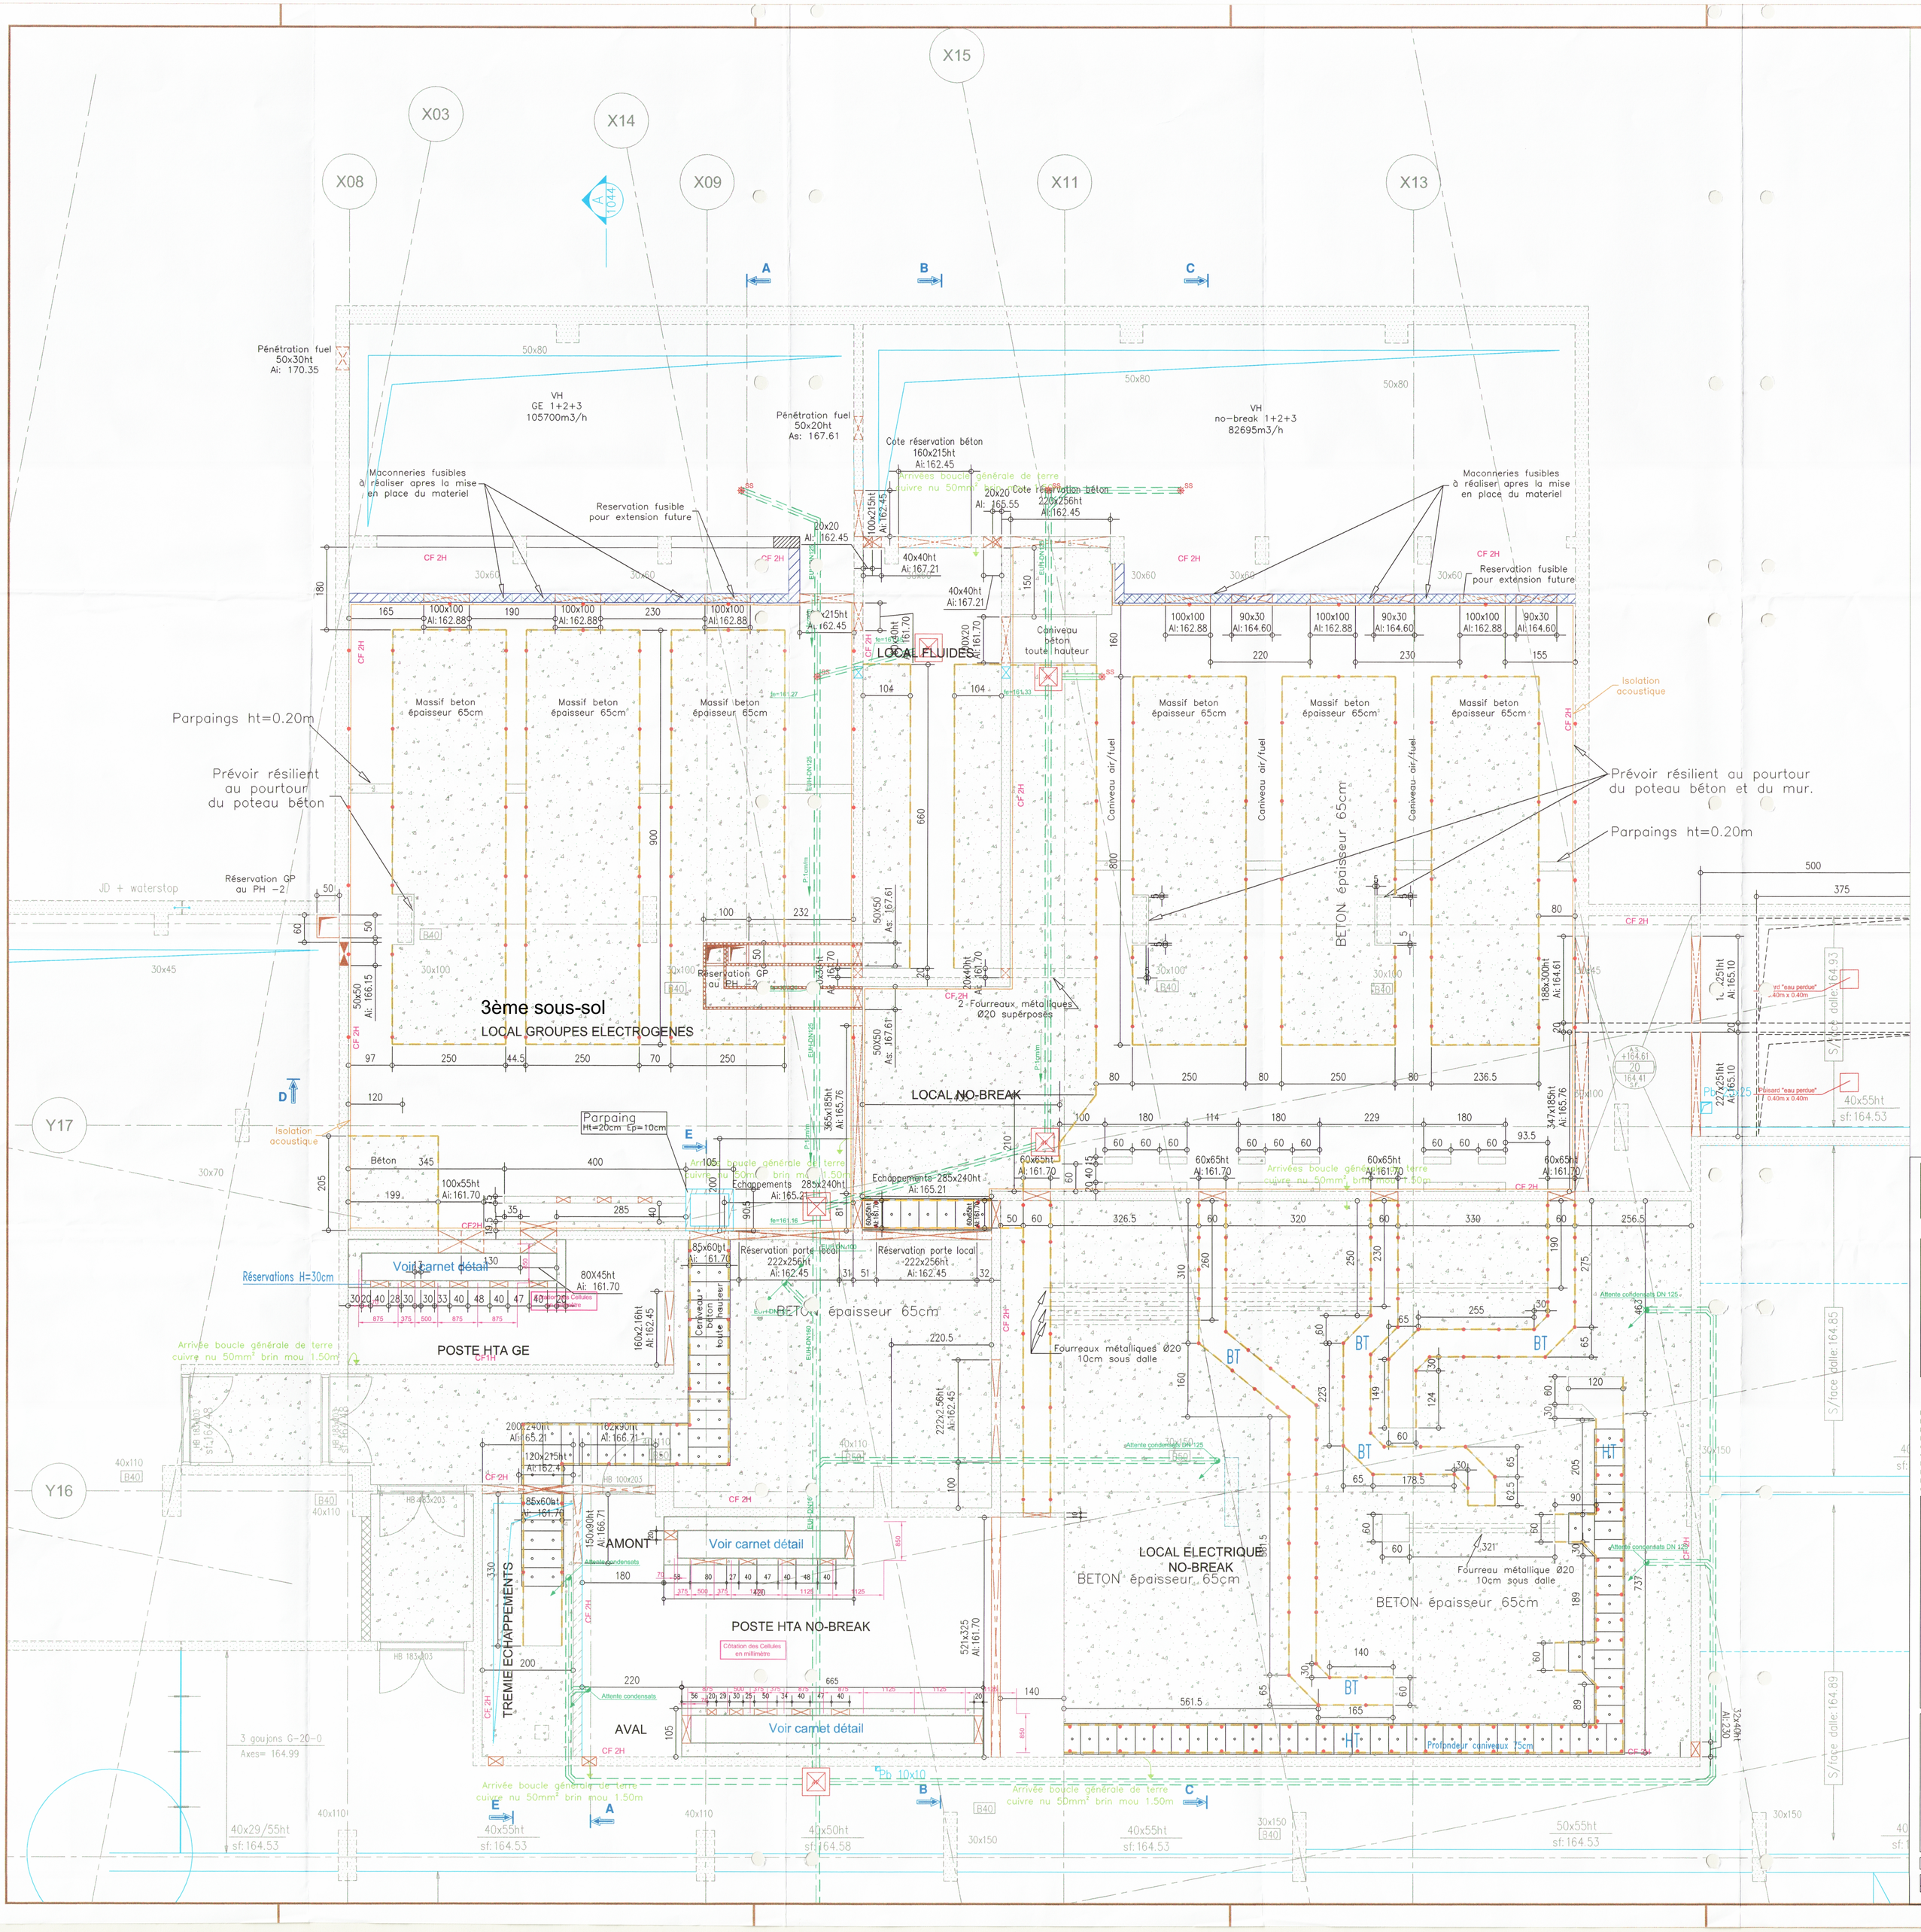

LEGENDE

- PROFIL C 35x35 Ht 0m65
- FEUILLURE 4cmx4cm
- DALLETTES BETON 670x400x40
- DALLETTES BETON 920x400x40

PHASE	IND	DATE	MODIF	EDITE	VERIF
DOE	H	02/07/09	DOE	R.T.	E.GU.
EXE	G	12/09/08	Mise à jour ETDE		
EXE	F	26/12/07	Mise à jour	RC	RC
EXE	E	23/11/07	Mise à jour suite réunion s PILLER & AEEN	RC	RC
EXE	D	15/11/07	Création du document		

TECHNOPOLE BOUYGUES TELECOM

MAITRISE D'OUVRAGE

Bouygues Immobilier

150, route de la Reine, F-92513 Boulogne-Billancourt CEDEX
tél. :+33 1.53.63.22.00

MAITRISE D'OEUVRE

Valode & Pistre architectes

BET FACADE :	BR CONSULTANT	BET CUISINE :	SYSTAL
ECONOMISTE LOTS ARCHI:	AEI	BET ETUDES DE TRAFIC :	ACTIS
BET FLUIDES :	BARBANEL	SECURITE :	DELIA CONCEPT
BET STRUCTURE :	SCYNA 4	BET VRD :	VIATEC
COORDINATION ETUDES:	COTEBA		

BET HQE :	OTH ENVIRONEMENT	INSTAL. CLASSEES:	VERITAS
ECONOMISTE :	ARCOBA	ICPE:	SEMAPHORES
BUREAU DE CONTROLE :	VERITAS	ACOUSTIQUE:	LASA
COORDINATION SPS:	VERITAS	PAYSAGISTE:	RAPHIA

EMETTEUR DU DOCUMENT

ETDE — SDMO — PILLER

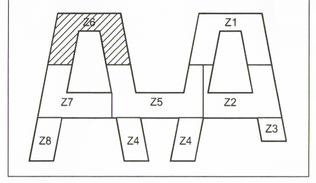

MISSION

-
-
-

TITRE

CENTRALE PRODUCTION ENERGIE
GENIE CIVIL DES LOCAUX

Affaire : 83:03 — 15-11-07 — Echelle : A0.50

DOE	RES	AEE	204	S3	Z6	0001	H
PHASE	TYPE	ENTITEUR	LOT	NIVEAU	ZONE	N° DE BORD	INDICE